


TETŐ RÉTEREND

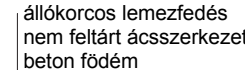

KELETI HOMLOKZAT


ÉSZAKI HOMLOKZAT



simított beton padló
nem feltárt aljzat



DÉLI ŐRHÁZ

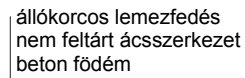

DÉLI HOMLOKZAT


KELETI HOMLOKZAT

PADLÓ RÉTEREND


simított beton padl.
nem feltárt aljzat



M1:100

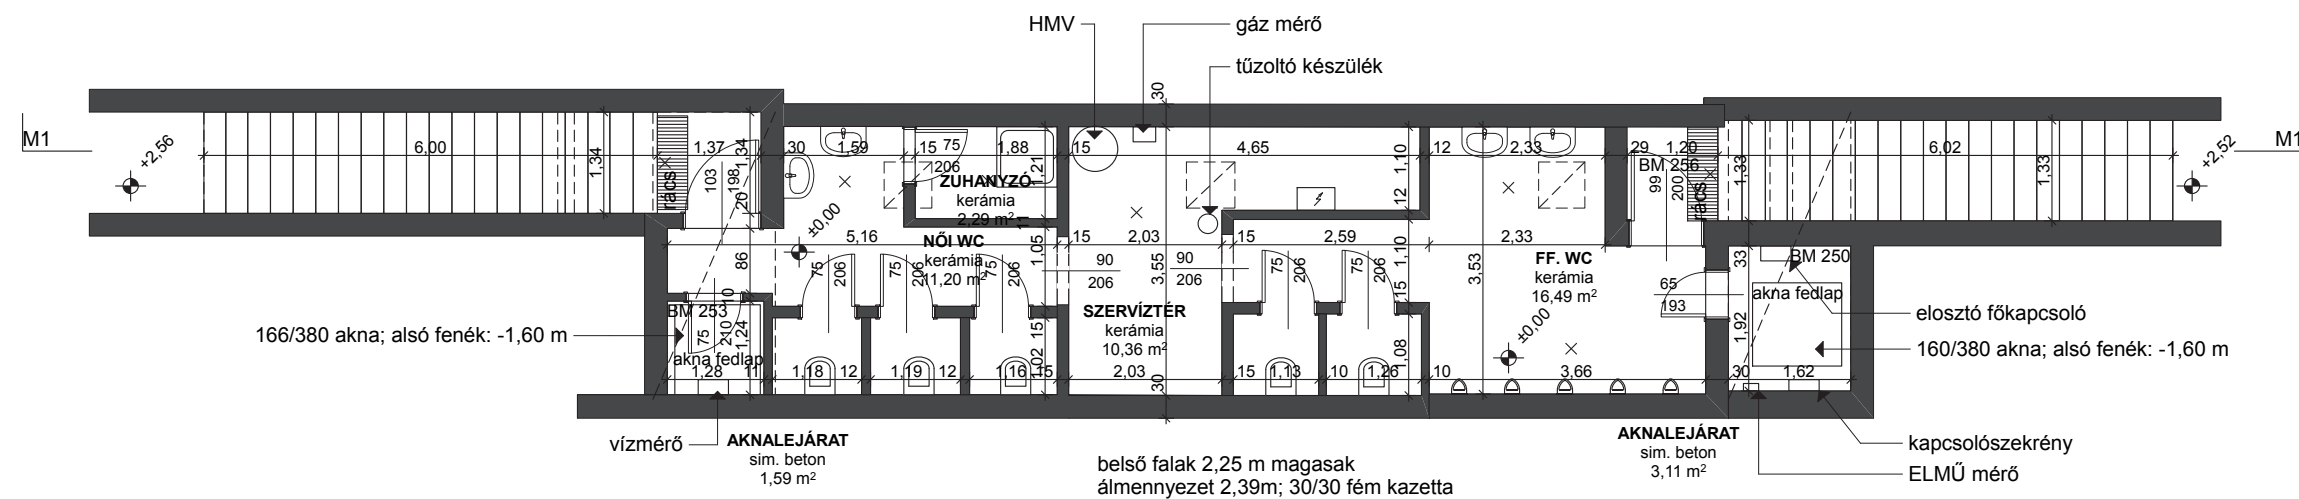

bitumenes lemez csapadékvíz szigetelés
meglévő nem feltárt vasbeton födém szerkezet
perforált fémlemez álmennyezet

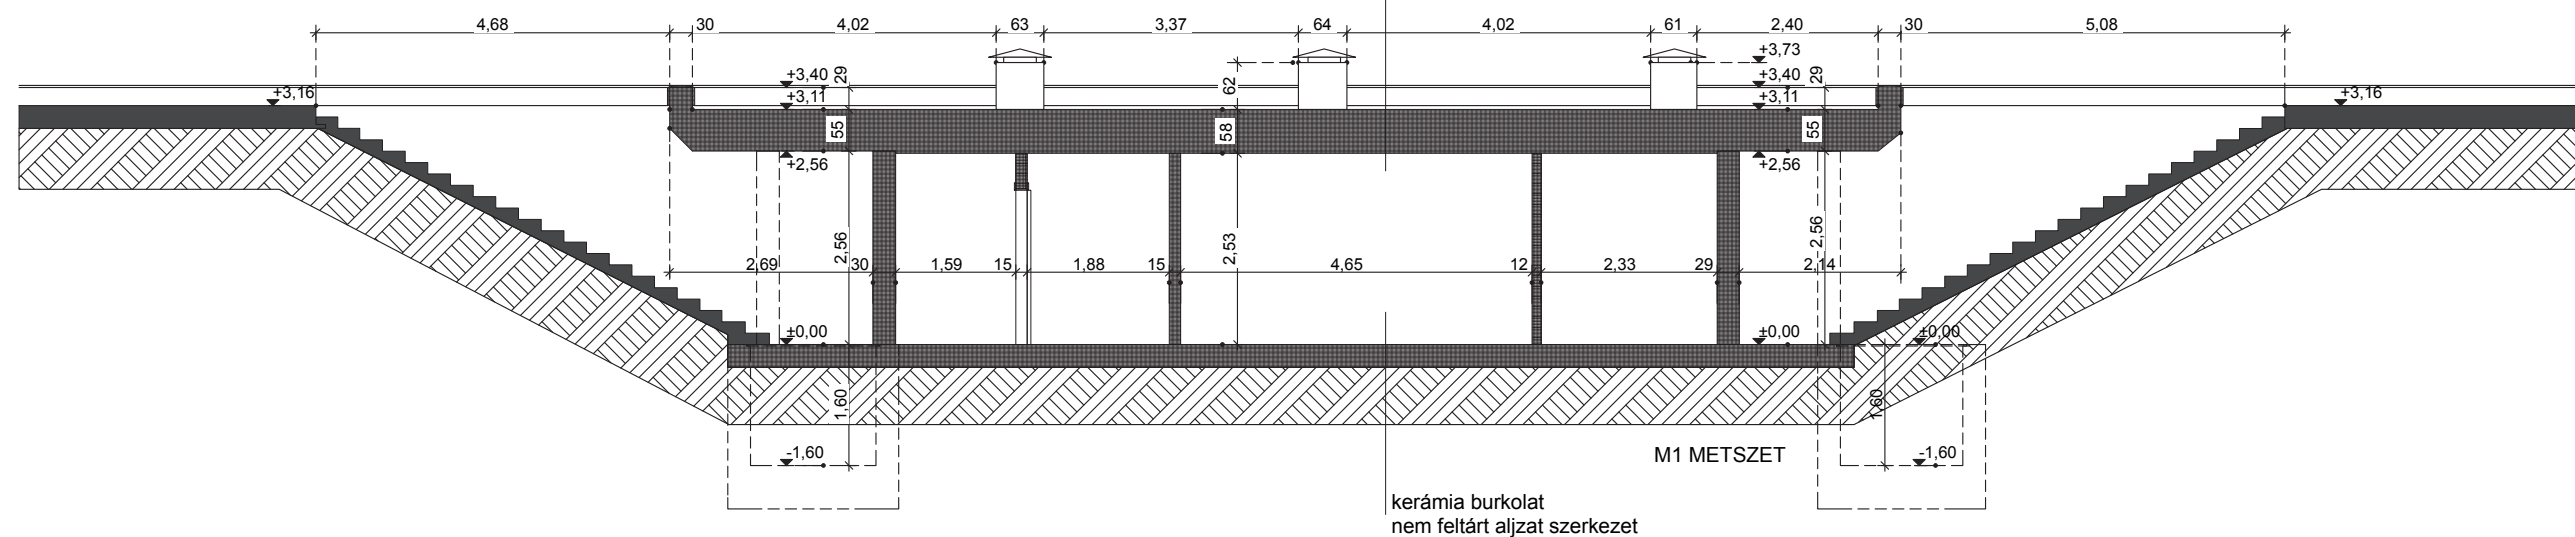

kerámia burkolat
nem feltárt aljzat szerkezet

1094 Bp. Páva u. 6.

tel/fax:299-0825,299-0826, email: iroda@ter-team.hu

1082 Budapest, Nap u. 29.

0670-931-9307 fiatal@epiteszekmuhelye.hu

Megrendelő:

1088 Budapest, Múzeum krt. 14-16.

A terv címe:

MÚZEUMKERT REKONSTRUKCIÓJA

ÖRÖKSÉGVÉDELMI BEJELENTÉSI TERV

Rajz címe:

ŐRHÁZAK ÉS NYÍLVÁNOS WC FELMÉRÉSI TERVE

Vez.tervező:	Szabó Gábor	K1/ 01-5073
--------------	-------------	-------------

Ép.tervezők:	Gál Róbert	É13-1410
--------------	------------	----------

	Juhász Kristóf	É01-6018
--	----------------	----------

Ügyvezetők:	Szabó Gábor	Rédly László
-------------	-------------	--------------

Tájépítész munkatárs:	Szende András
-----------------------	---------------

James P.		

	Pék Elemér	
--	------------	--

EZ A TERV A TÉR-TEAM MÉRNÖK KFT. SZELLEMI TULAJDONA

TEREAM



FIATAL ÉPÍTÉSZEK
MŰHELYE

Tervszám:	TM482
-----------	-------

Rajzsám:	ÉF-01.
----------	--------

Méretarány:

	Kelt: 2017.01.31.
--	-------------------