


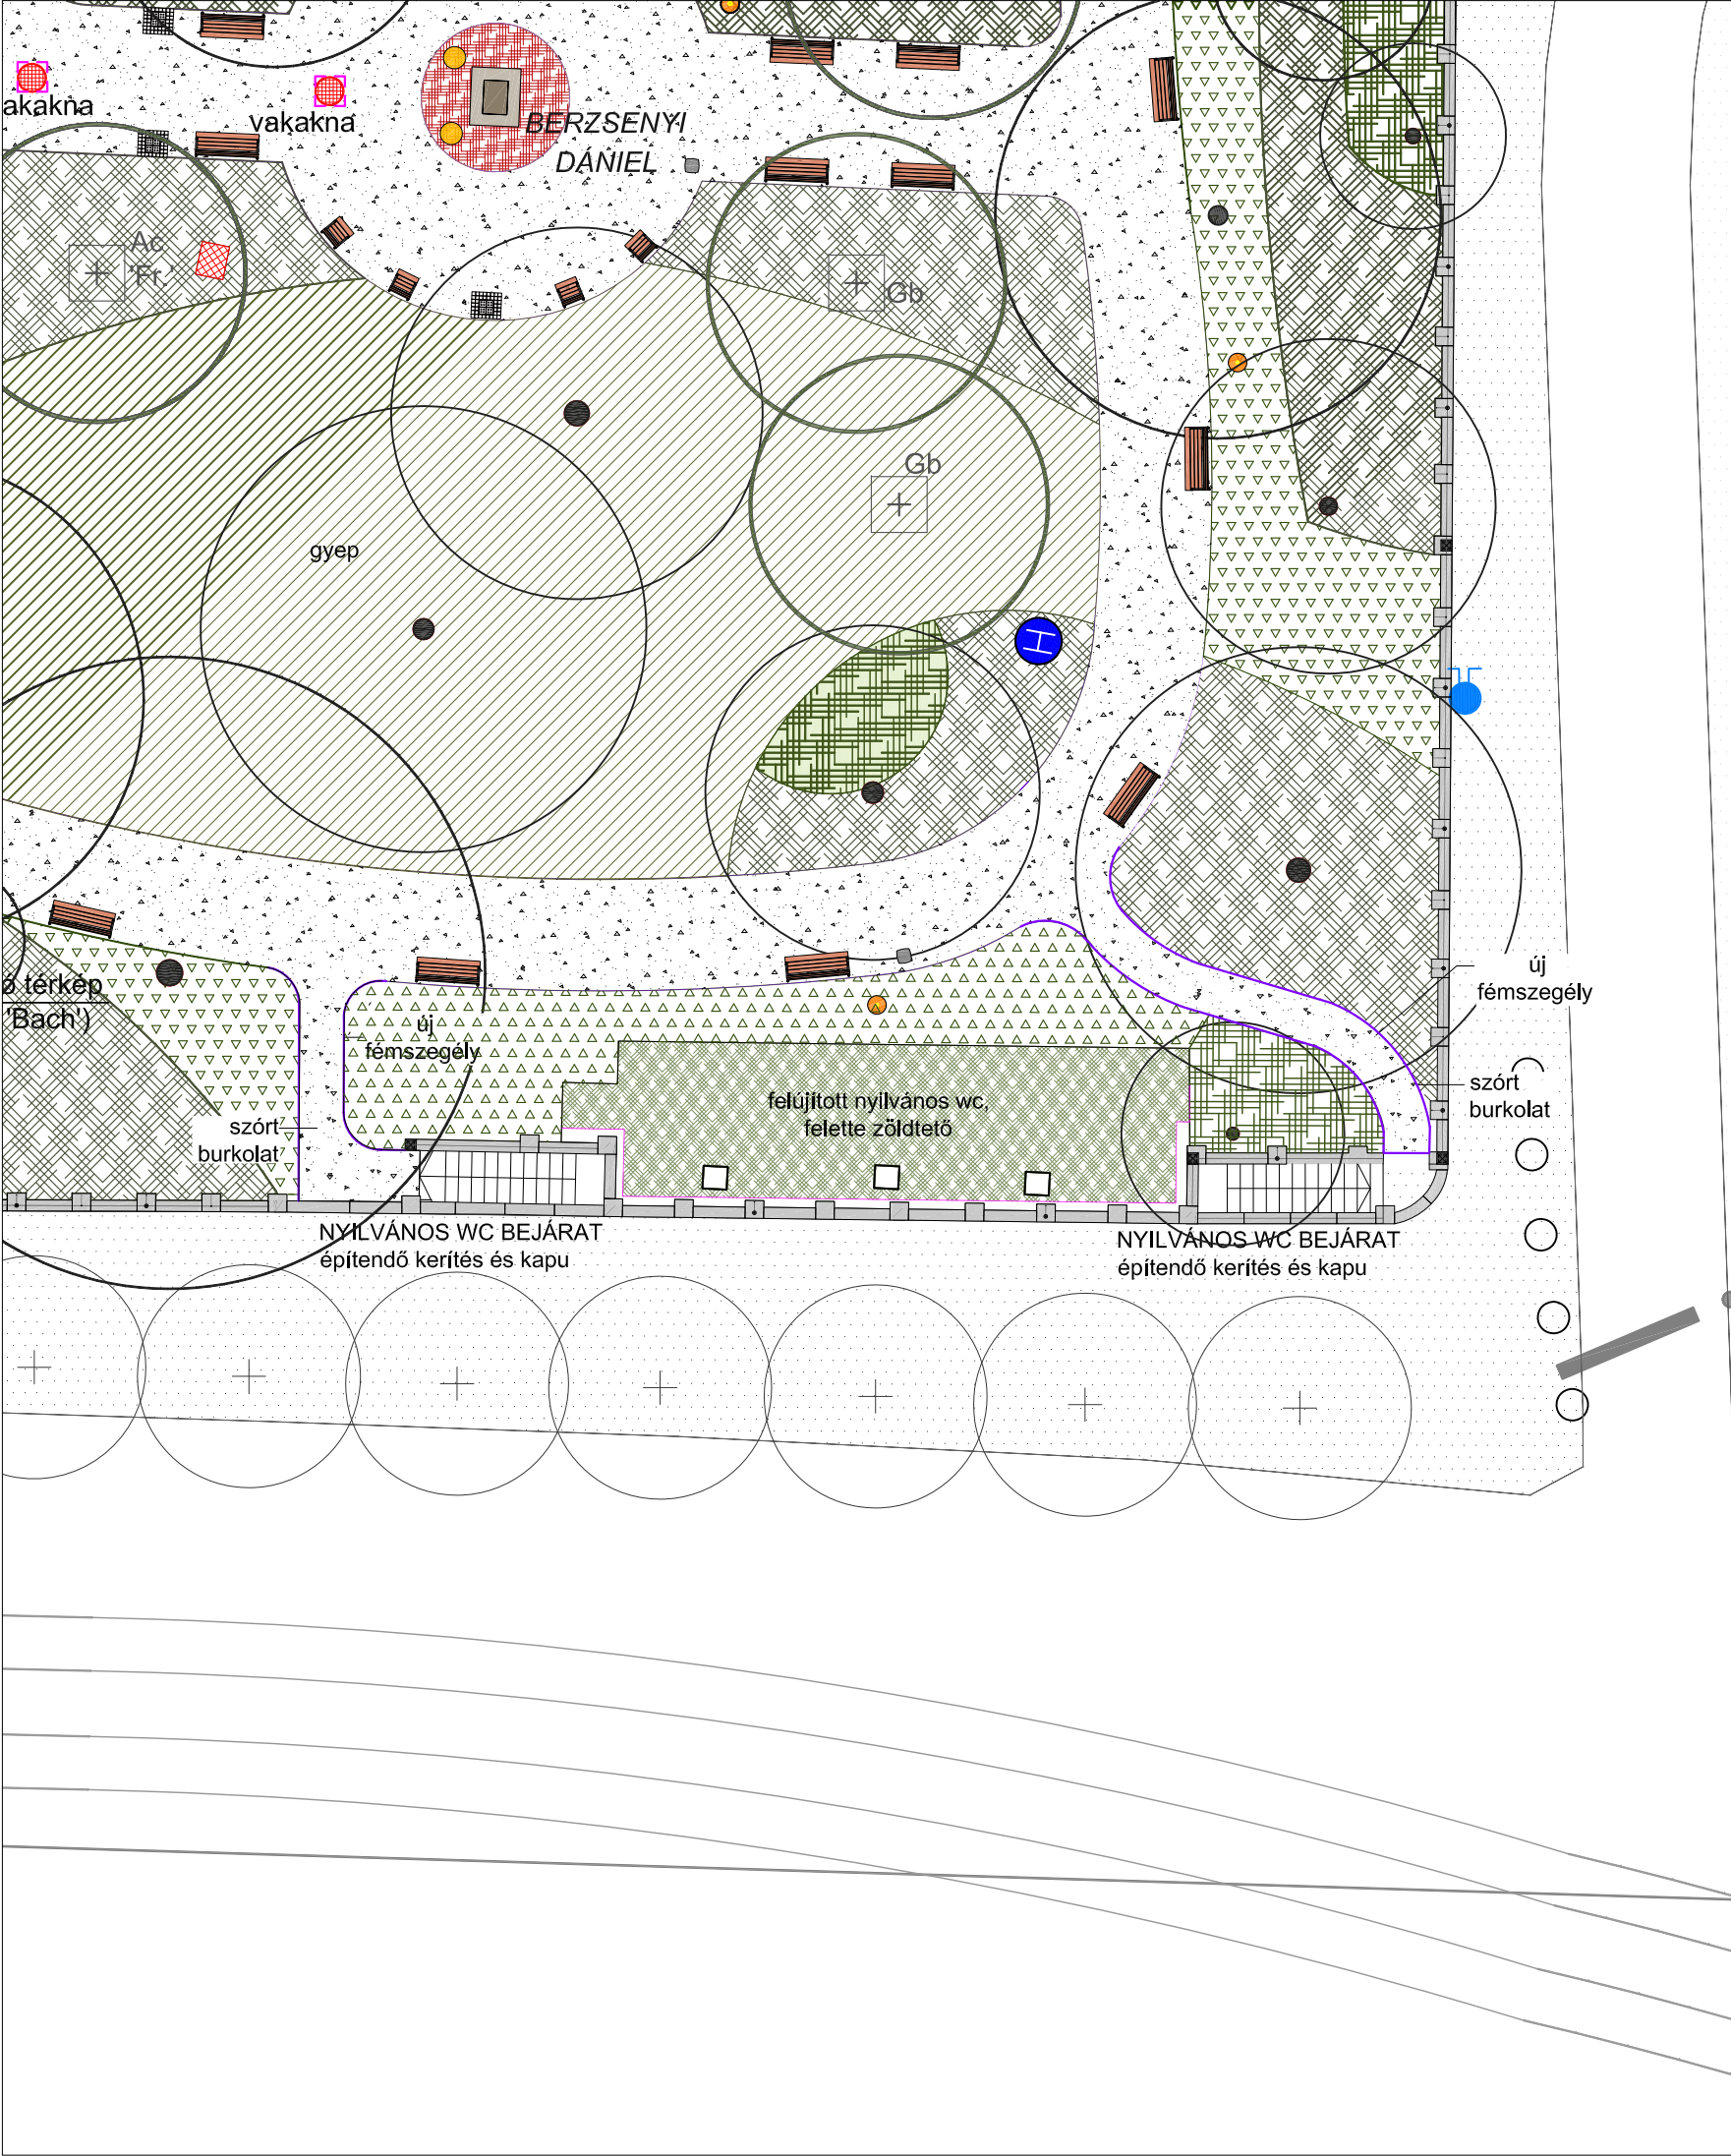

PROJEKT INFO	Projekt: MAGYAR NEMZETI MÚZEUM MÚZEUMKERT REKONSTRUKCIÓJA					
	Helyszín: 1088 Budapest, Múzeum krt. 14-16., hrsz.: 36560					
	Építető: MAGYAR NEMZETI MÚZEUM cím: 1088 Budapest, Múzeum krt. 14-16.					
GENERÁLTERVEZŐ	Név: TÉR-TEAM KFT cím: 1094 Budapest, Páva utca 6. tel.: 06 1 299 0825 email: iroda@ter-team.hu					
	Szabó Gábor vezető táj-és kertépítész tervező K/1 01-5073 <i>Szabó Gábor</i>					
	Rédly László vezető tervező KÉ-K/01-1766					
	Szende András okl.táj-és kertépítész mérnök K01-5317					
	Balázs Katalin okl.táj-és kertépítész mérnök K 13-1266					
SZAKÁGI TERVEZŐ	Tájépítész tervező TÉR-TEAM KFT cím: 1094 Budapest, Páva utca 6. tel.: 06 1 299 0825 email: iroda@ter-team.hu					
	Szabó Gábor vezető táj-és kertépítész tervező K/1 01-5073 <i>Szabó Gábor</i>					
	Balázs Katalin okl.táj-és kertépítész mérnök K13-1266					
	Szende András okl.táj-és kertépítész mérnök K01-5317					
TERVINFO	Tervfajta: Tervezői művezetés					
	Tervlap: Burkolati terv - Nyilvános wc megközelítése - FEDVÉNYTERV					
	Szakág:	Tervfázis:	Rajzsám:	Módosítás:	Méretarány:	
	T	Tm	brk.6.2.	-	1	M=1:200
						Dátum: 2018. január 28.
JELEN TERV A TÉR-TEAM MÉRNÖK KFT. SZELLEMI TULAJDONA						