


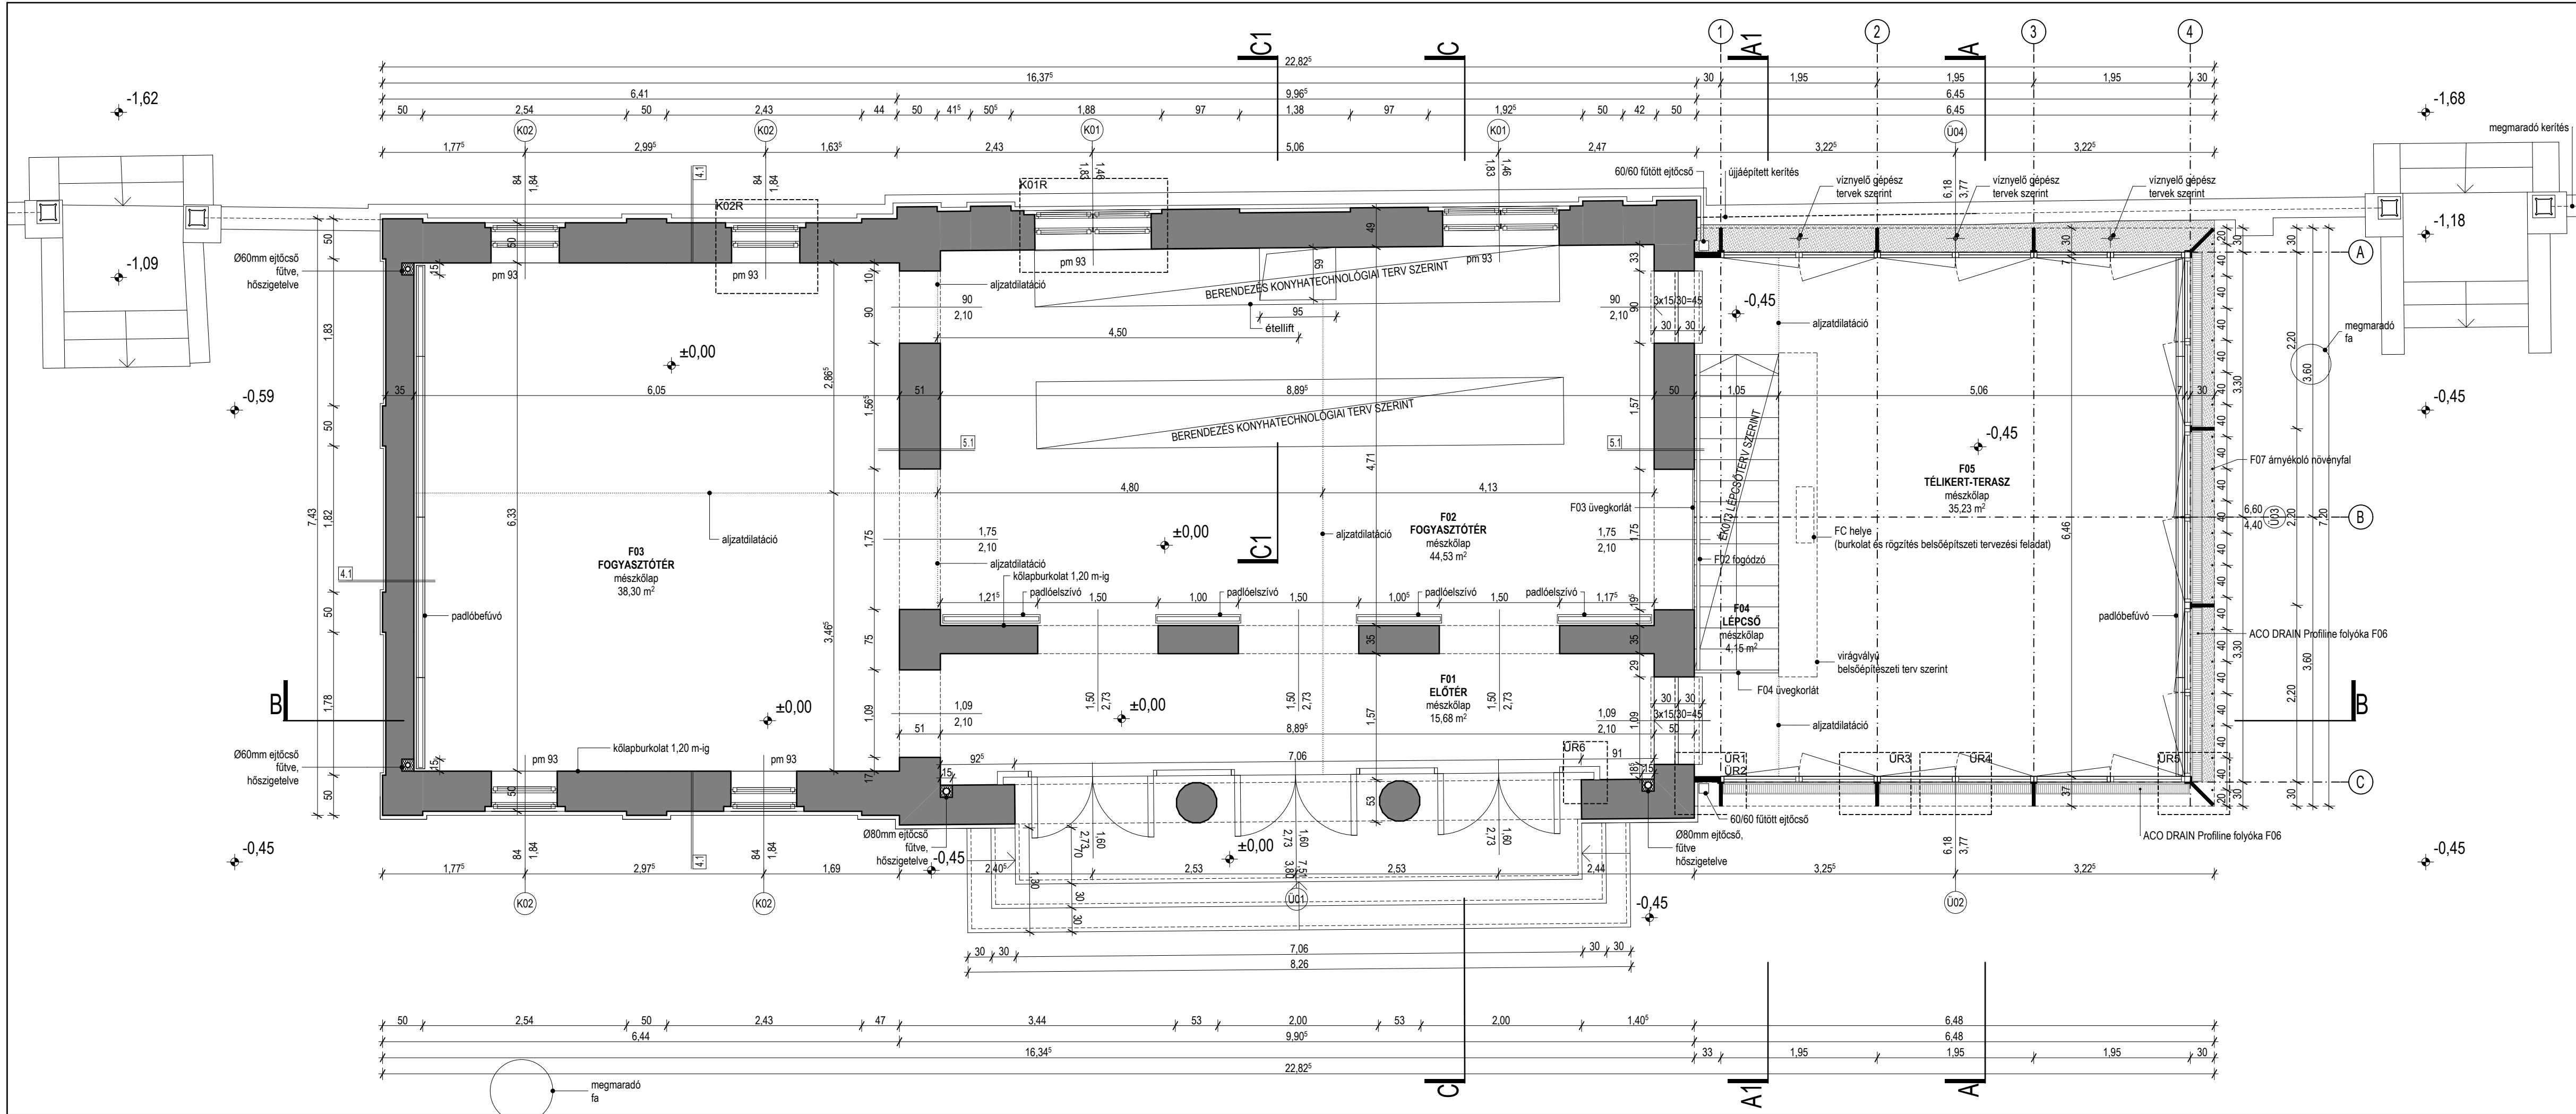

JELMAGYARÁZAT

- talaj
- feltöltés
- meglévő szerkezetek
- tervezett injektálás meglévő szerkezetekben
- tervezett beton szerkezetek
- tervezett téglá szerkezetek
- tervezett faszerkezetek
- tervezett hőszigetelés
- tervezett kavicságy
- vízszigetelés
- párazárás

PROJEKT INFO	Projekt: MAGYAR NEMZETI MÚZEUM MÚZEUMKERT REKONSTRUKCIÓJA	
	Helyszín: 1088 Budapest, Múzeum krt. 14-16., hrsz.: 36560	
GENERAL TERVEZŐ	Építető: MAGYAR NEMZETI MÚZEUM cím: 1088 Budapest, Múzeum krt. 14-16.	
	Név: TÉR-TEAM KFT cím: 1094 Budapest, Páva utca 6. tel.: 06 1 299 0825 email: iroda@ter-team.hu	
ÉPÍTÉSZ TERVEZŐ	Szabó Gábor vezető táj-és kertépítész tervező K/1 01-5073	
	Rédly László vezető tervező KÉ-K/01-1766	
TERVINFO	Építész tervező: FIATAL ÉPÍTÉSZEK MŰHELYE cím: 1082 Budapest, Nap utca 29. tel.: 06 70 931 9307 email: fiatalkepiteszek@gmail.com	
	Juhász Kristóf Attila okl. építésszámárk É 01-6018	
TERVINFO	Gál Róbert okl. építésszámárk É 13-1410	
	Pék Elemér okl. építésszámárk	
TERVINFO	Tervfajta: Építési Kiviteli Tervdokumentáció	
	Tervlap: Földszinti alaprajz	
TERVINFO	Szakág:	Munka száma: TM 482
	Tervfázis:	
TERVINFO	Rajzszám:	Méretarány: M=1:50
	Módosítás:	
TERVINFO	É K 0 0 4 - 1	Dátum: 2019.04.05.
	JELLEN TERV A TÉR-TEAM MÉRNÖK KFT. SZELLEMI TULAJDONA	