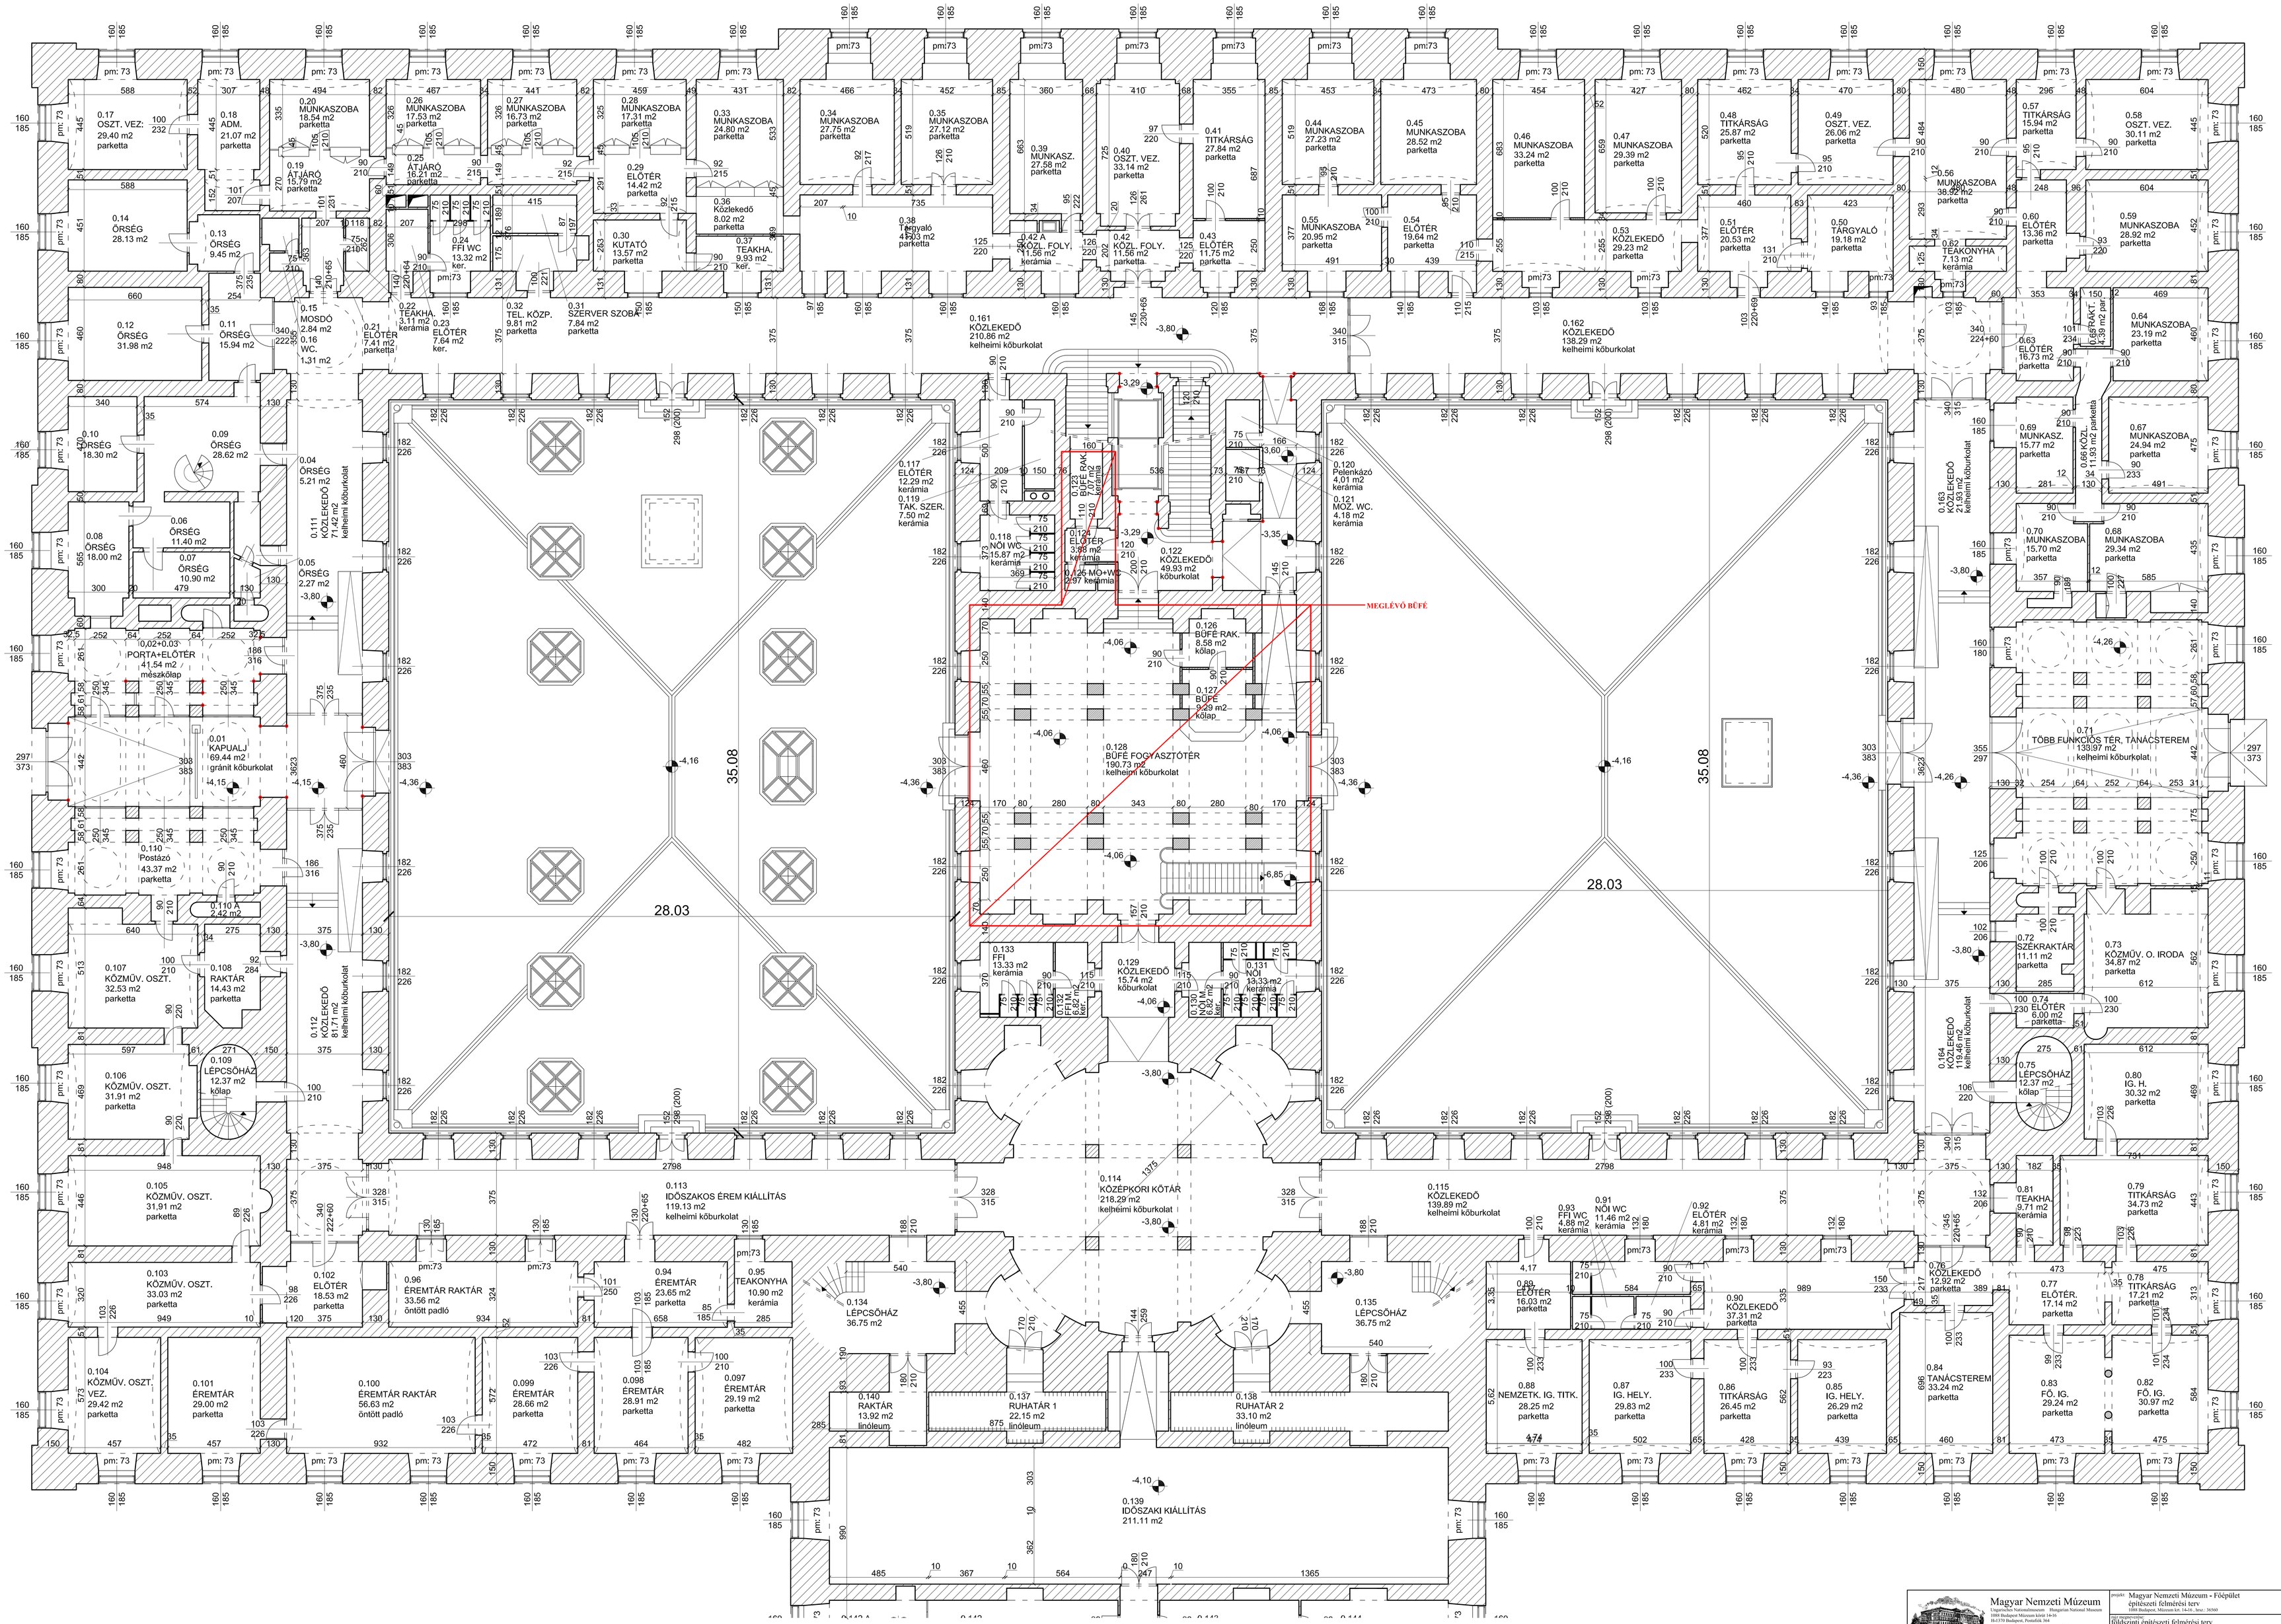


Magyar Nemzeti Múzeum
Magyar Nemzeti Múzeum Hungarian National Museum
1088 Budapest, Múzeum krt. 14-16.
H-1370 Budapest, Postafiók 364
Tel/Fax: +36-1/338-2122, +36-1/317-9806
info@hnm.hu www.hnm.hu

projekt: Magyar Nemzeti Múzeum - Főépület építészeti felmérési terv
1088 Budapest, Múzeum krt. 14-16 , hrsz.: 36560

cím megnevezése: földszinti építészeti felmérési terv

méretarány: M=1:100 | típusrajz: E-04 | státusz:

tervező: Bernáth Károly Tibor építészmérnök +36-30/5274295 bernath.karoly@hnm.hu

dátum: 2015.12.01

Bernáth Károly Tibor